


# SITUATIEPLAN

— BEBOUWINGSDICHTHEID —


HEIST 70 BERG — WESTERBEEK — HERSELT - OOSTERLO

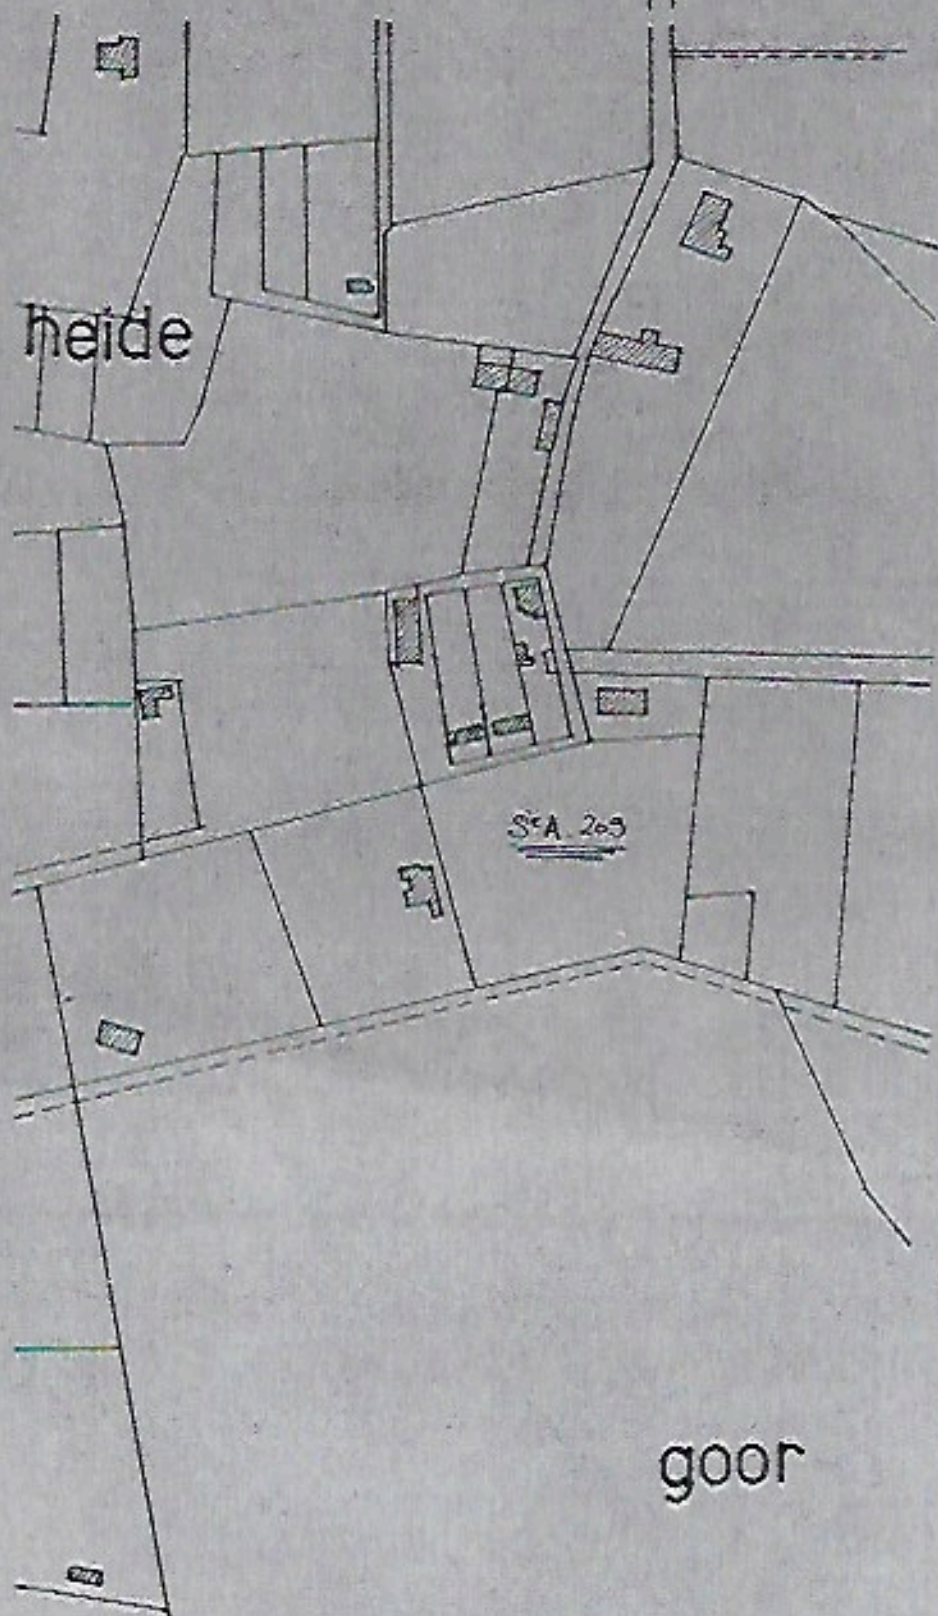

SCHAAL 1/2500





# Gemeente WESTMEERBEEK

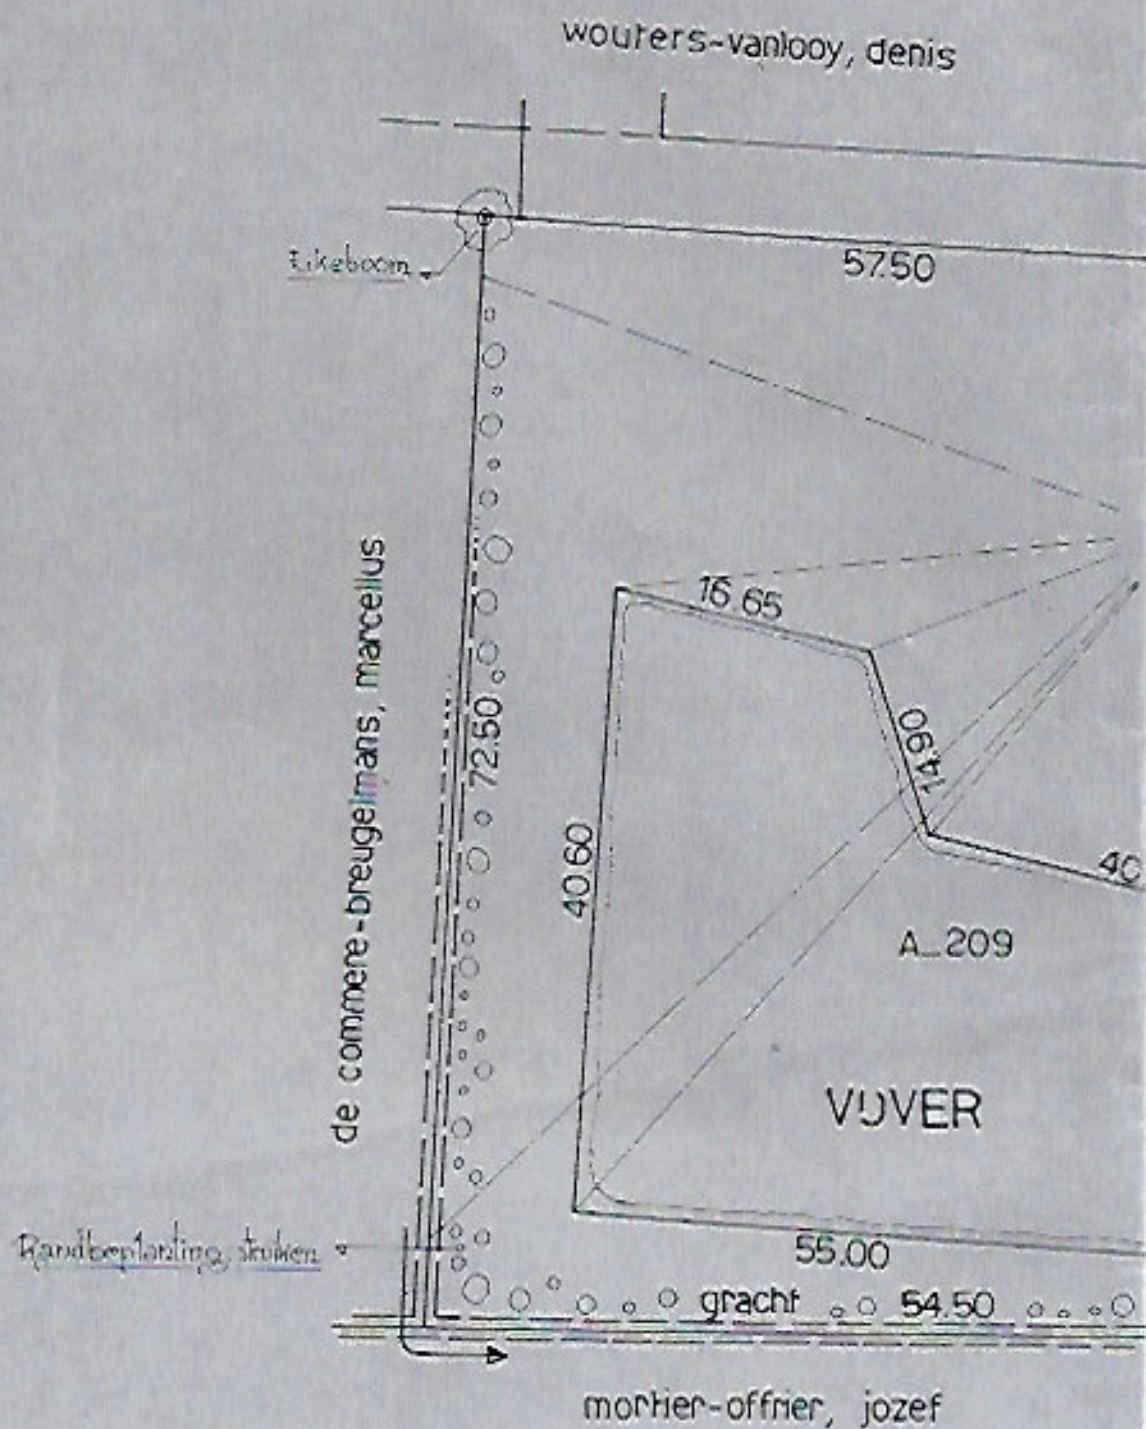

totale opp. : 64<sup>a</sup> 67<sup>ca</sup>



# OPMETINGSPLAN

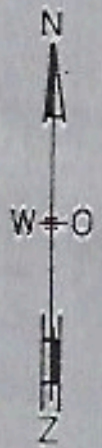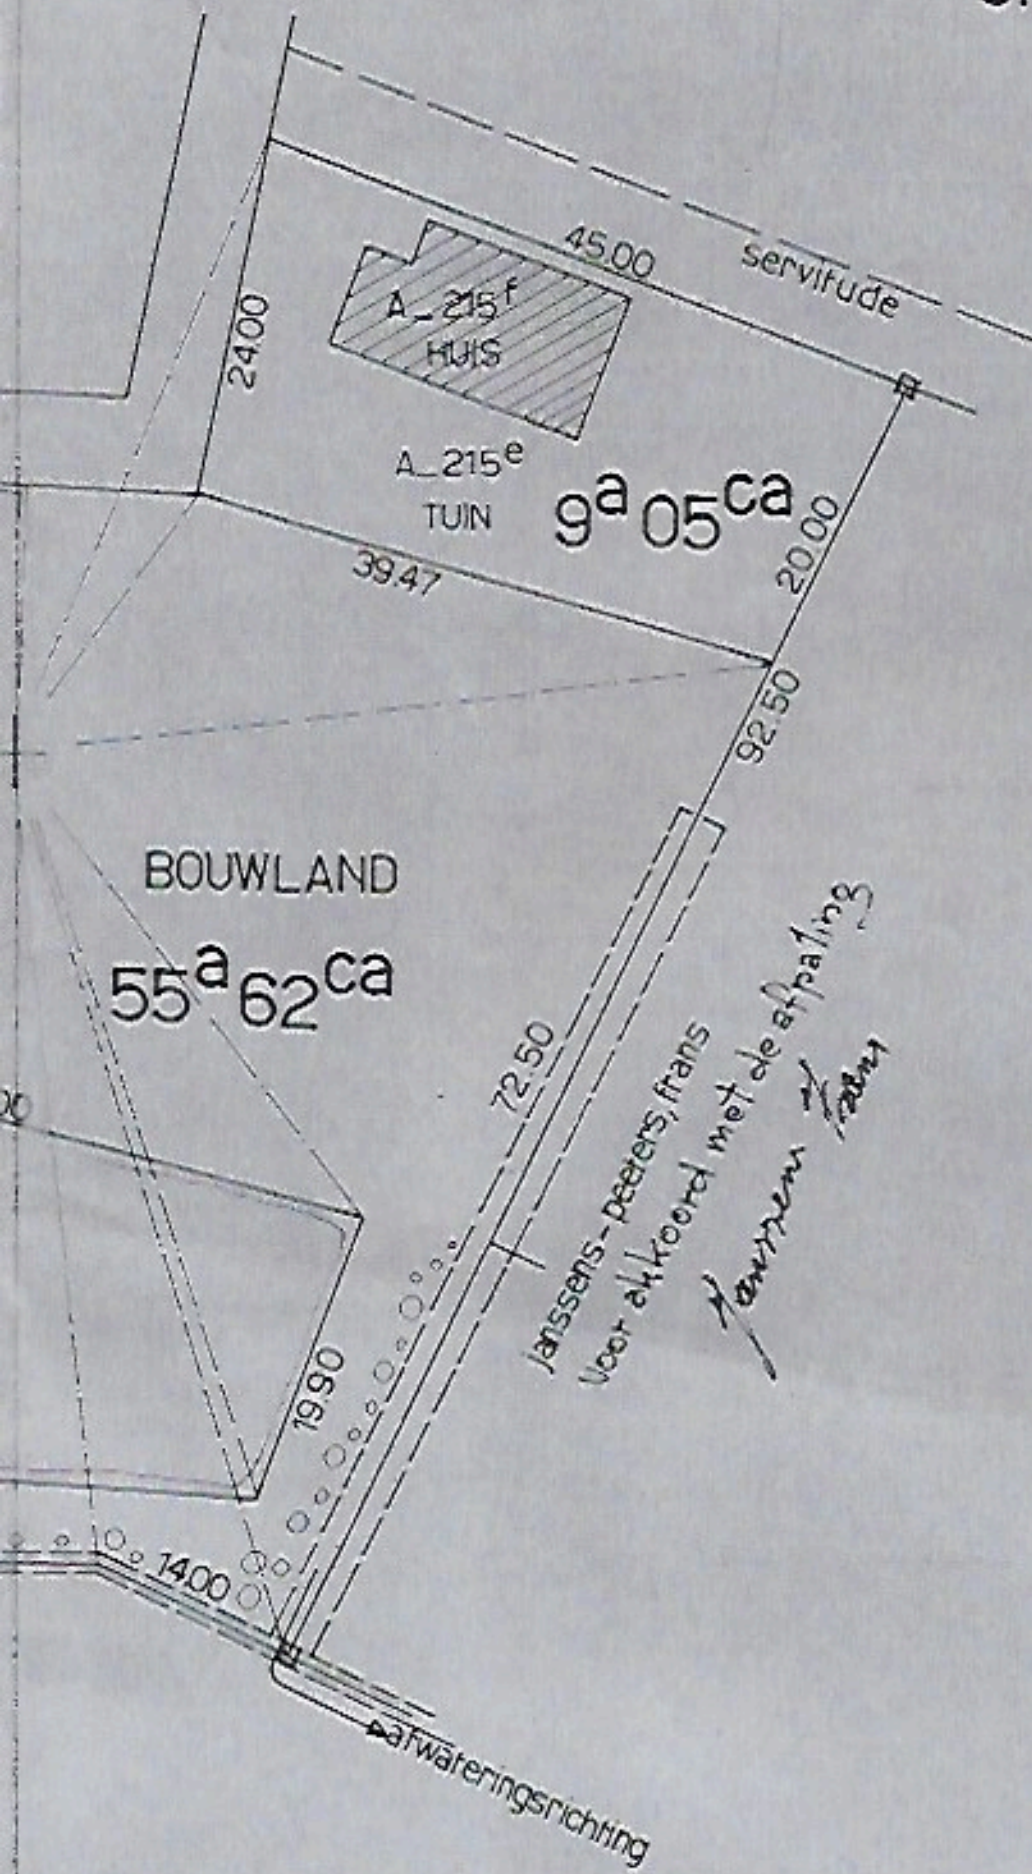

schaal : 1/500



# energieprestatiecertificaat

## bestaand gebouw met woonfunctie

certificaatnummer 20160914-0001894404-1

straat **Hoestraat**  
nummer **5** bus  
postnummer **2235** gemeente **Hulshout**

bestemming **eengezinswoning**  
type **open bebouwing**  
bouwjaar -

softwareversie **9.12.0**

berekende energiescore (kWh/m<sup>2</sup>jaar):

# 470



De energiescore laat toe om de energiezuinigheid van woningen te vergelijken.

kWh/m<sup>2</sup>jaar

470

0 50 100 150 200 250 300 350 400 450 500 550 600 650 700

energiezuinig

weinig besparingsmogelijkheden

niet energiezuinig

veel besparingsmogelijkheden

### energiesdeskundige

voornaam **GEERT BERT** achternaam **CEULEMANS** erkenningscode **EP11824**  
straat **smidstraat** nummer **174** bus  
postnummer **2590** gemeente **Berlaar**  
land **België**

Ik verklaar dat alle gegevens op dit certificaat overeenstemmen met de door de Vlaamse overheid vastgelegde werkwijze.

datum: **14-09-2016**

handtekening:

Dit certificaat is geldig tot en met **14 september 2026**