


# WONING 8 - UNIT 2

## schaal 1/100

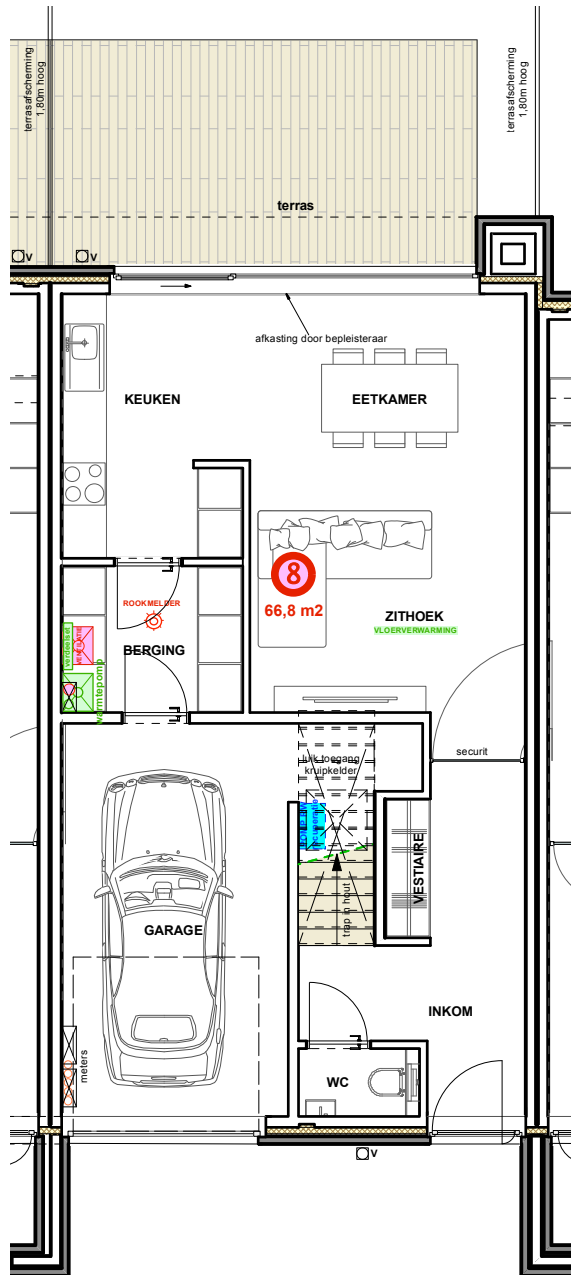

GELIJKVLOERS

**ONDERWERP :**

BOUWEN VAN 2 UNITS MET IN TOTAAL 10 WOONGELEGENHEDEN,  
WAARONDER 4 HALF-OPEN BEBOUWINGEN EN 6 GESLOTEN BEBOUWINGEN

**GELEGEN TE :**


VIJFHUIZENSTRAAT (achter huisnr 9)  
2260 WESTERLO  
3<sup>de</sup> Afd., Sectie A nr 42 D

**OPDRACHTGEVER :**

Tops@Home Immobiliën  
Leuvensesteenweg 59-61  
3200 AARSCHOT

**ARCHITECT :**

BVBA MPA AERTS JAN  
VISMARKT 12  
2260 WESTERLO

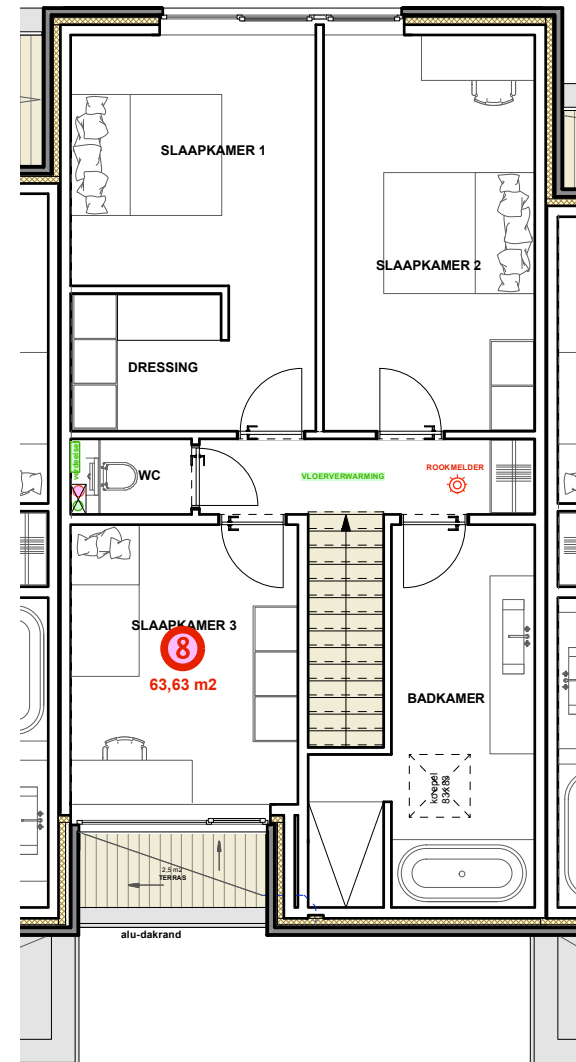

VERDIEPING